


תכנית העמדה

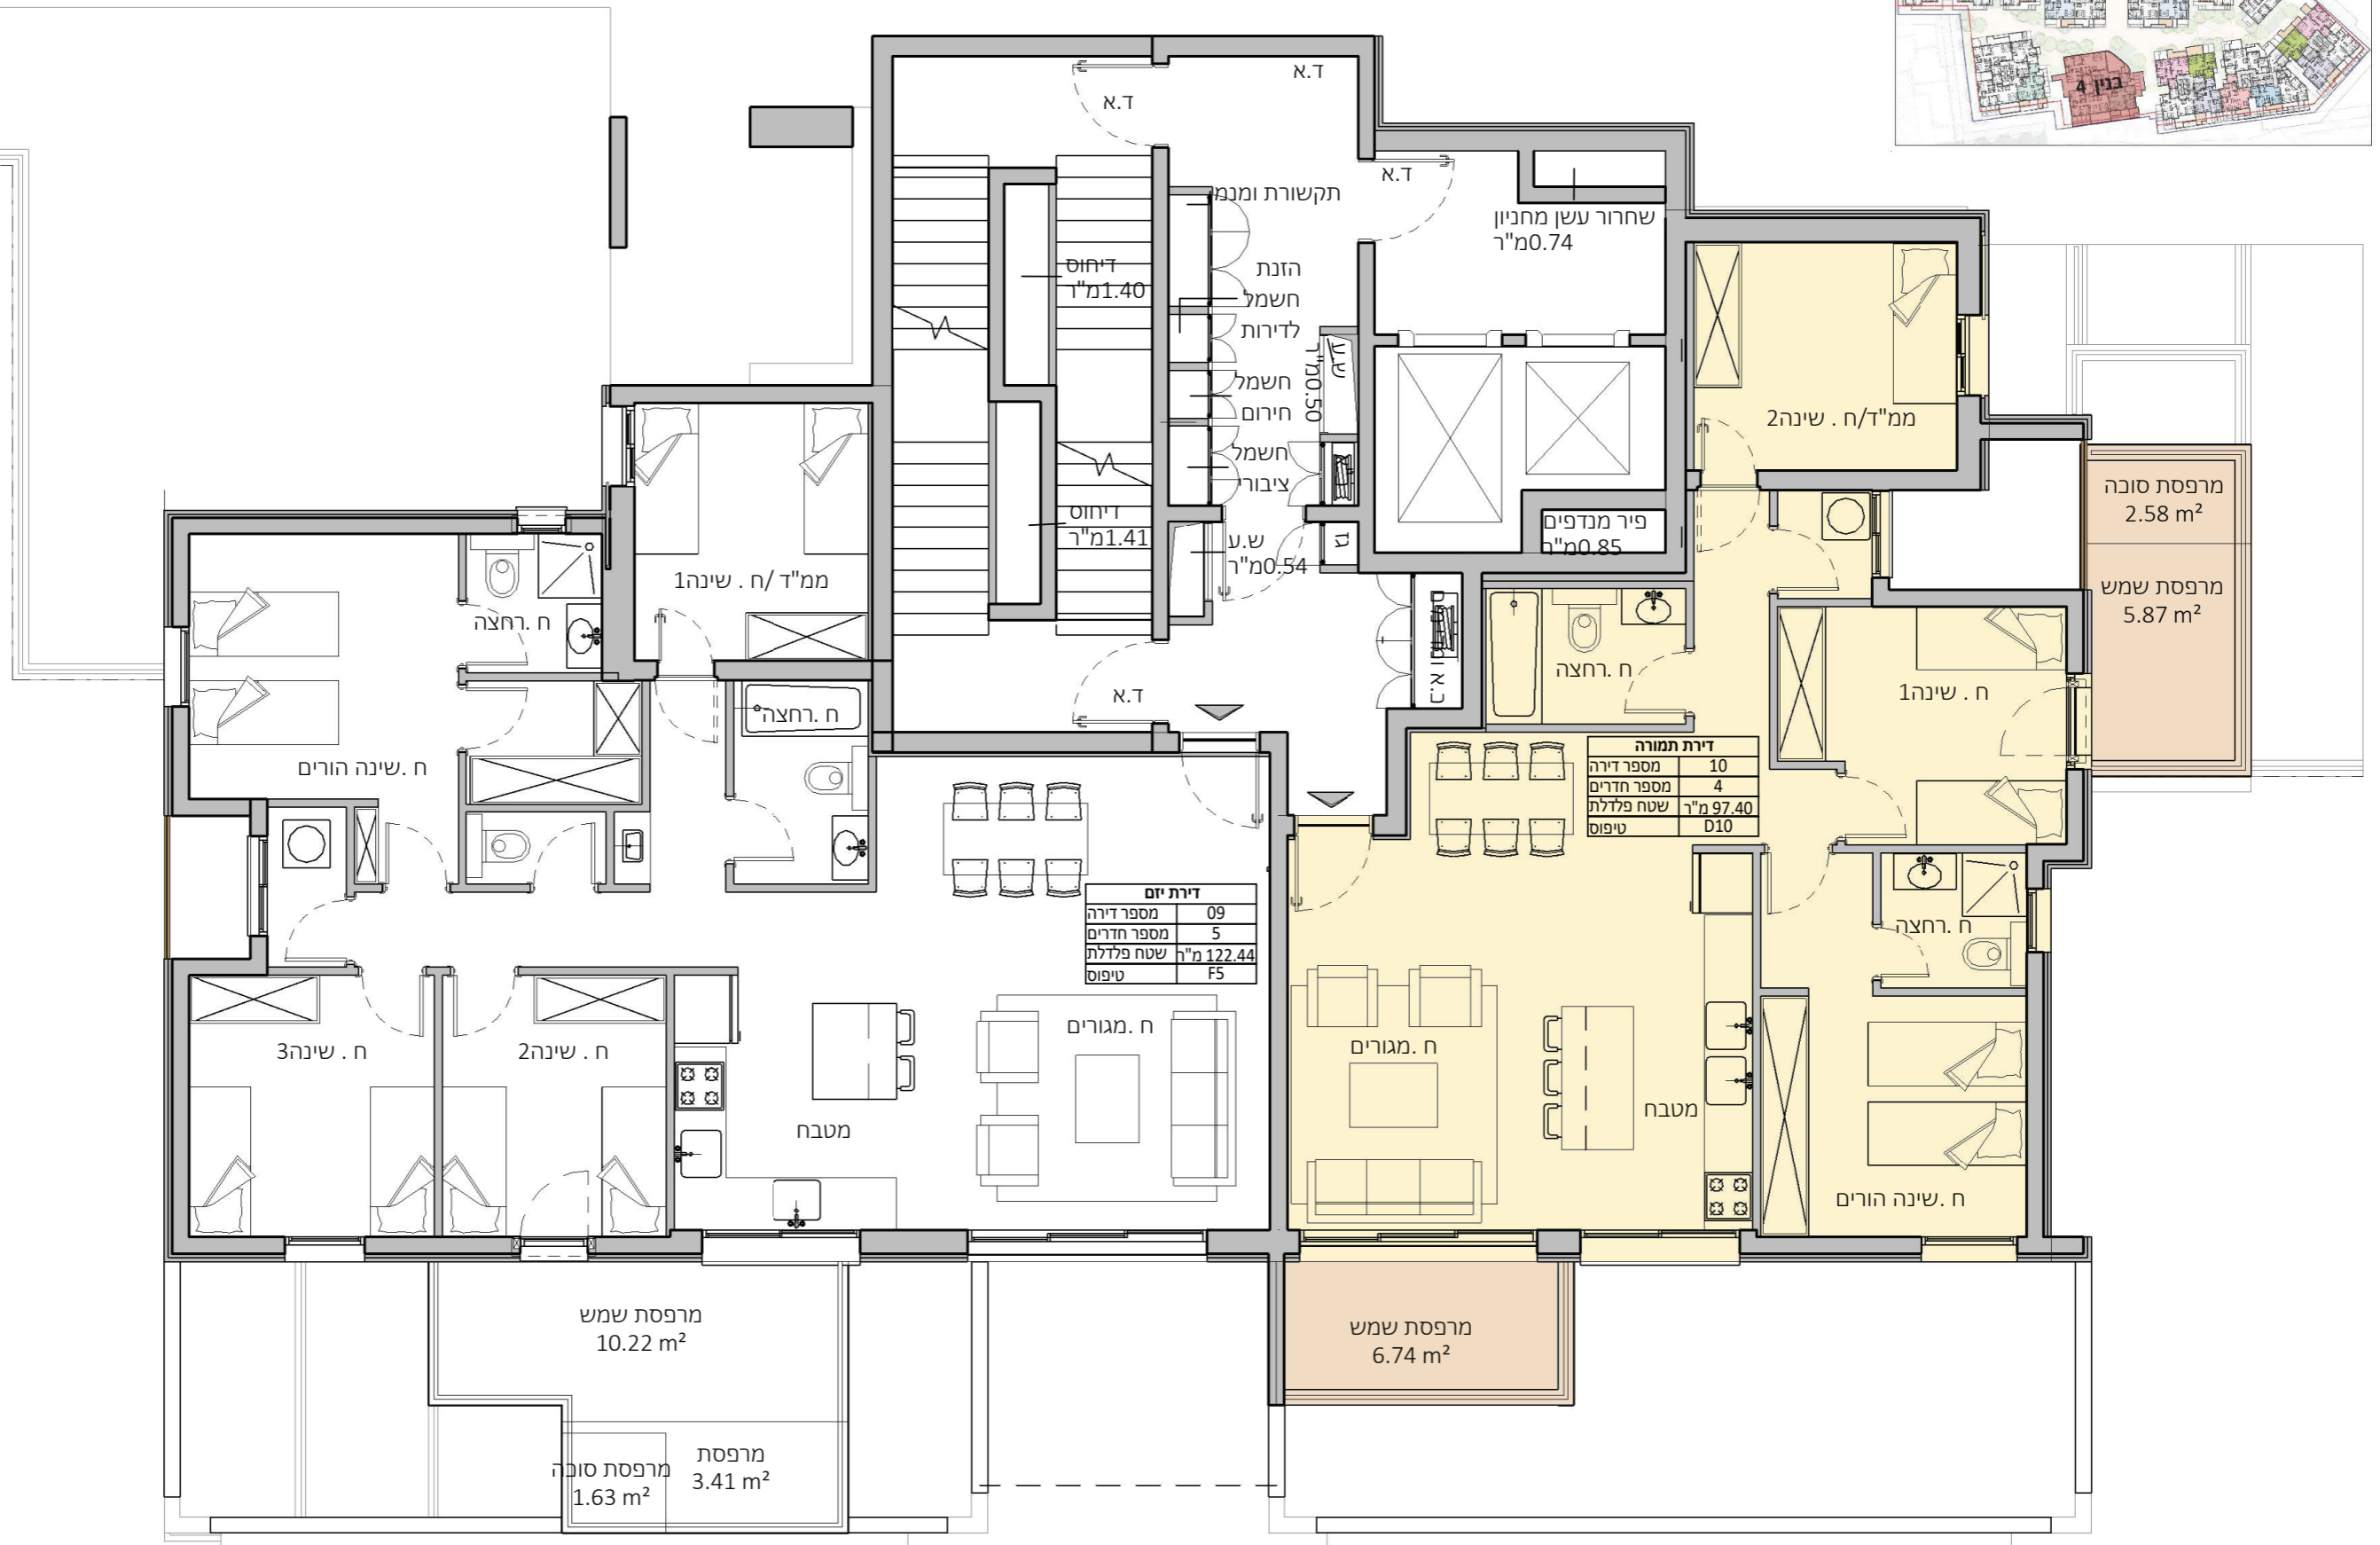

דירת תמורה	
מספר דירה	10
מספר חדרים	4
שטח פלדלת	97.40 מ"ר
טיפוס	D10

דירת יזום	
מספר דירה	09
מספר חדרים	5
שטח פלדלת	122.44 מ"ר
טיפוס	F5

מרפסת סוכה
2.58 m²

מרפסת שמש
5.87 m²

מרפסת שמש
10.22 m²

מרפסת שמש
6.74 m²

מרפסת סוכה
1.63 m²

מרפסת
3.41 m²