


תכנית העמדה

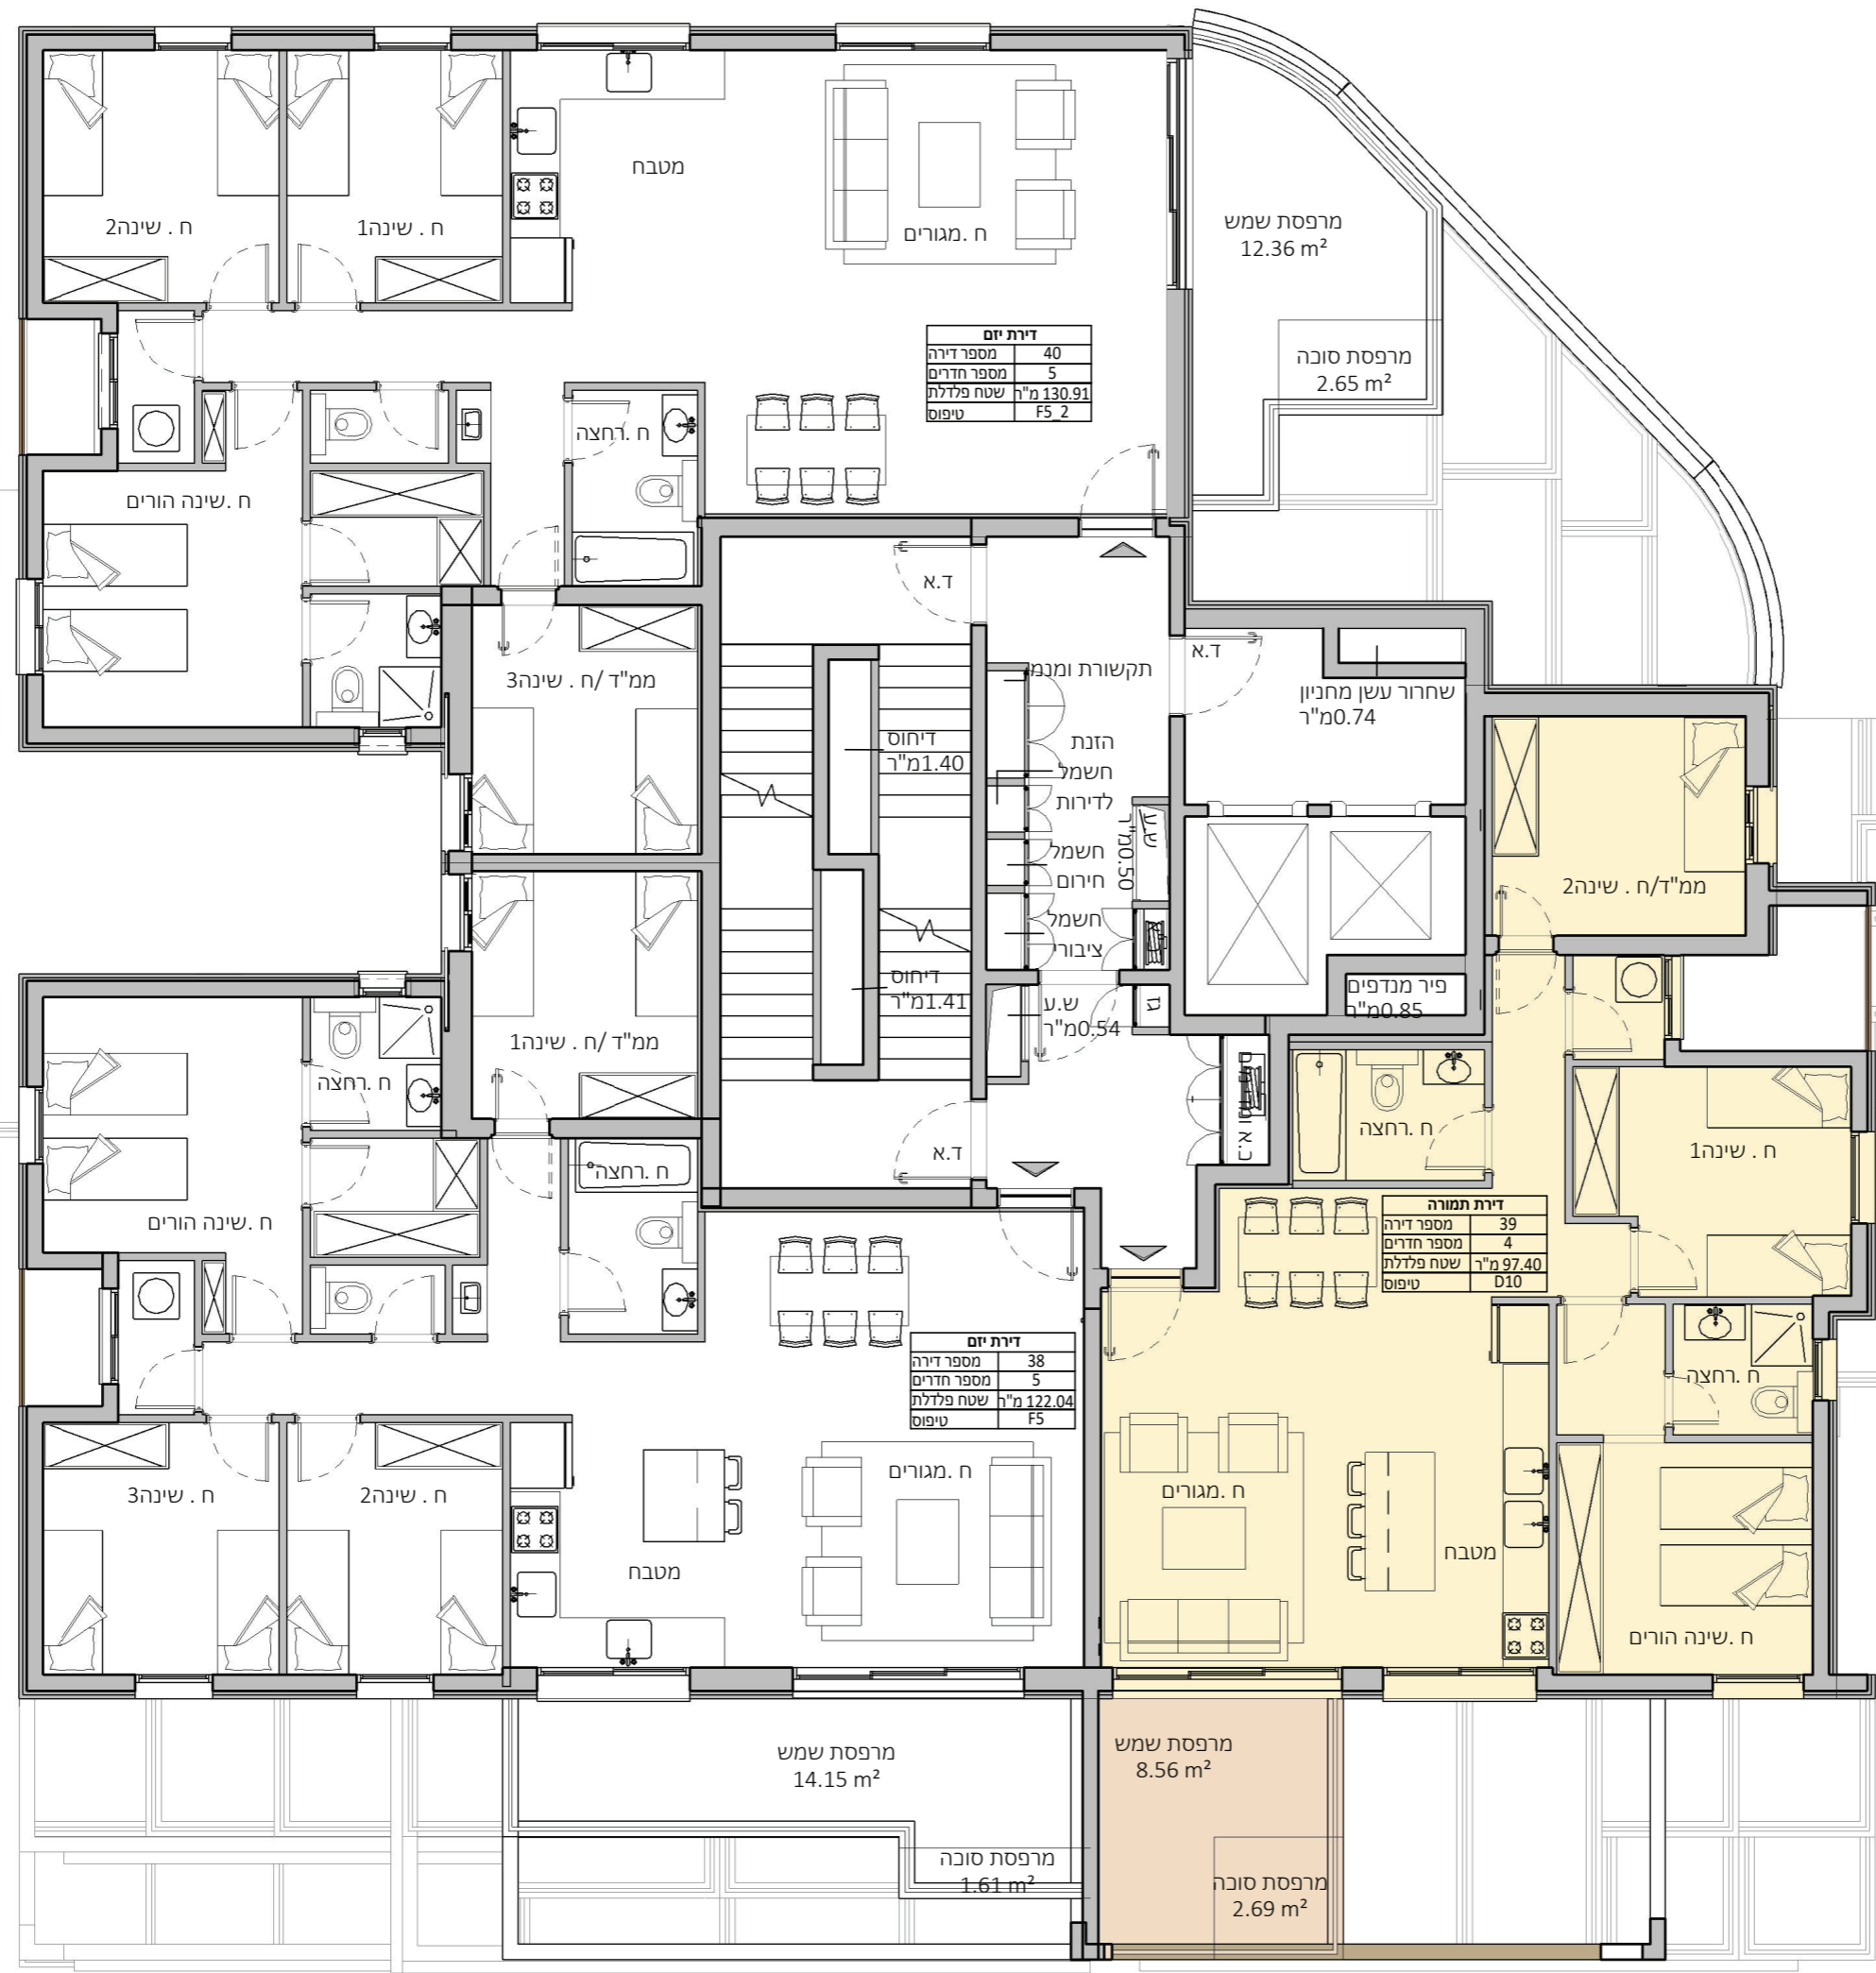

דירת יזם

מספר דירה	40
מספר חדרים	5
שטח פלגלית	130.91 מ"ר
טיפוס	F5 2

דירת תמורה

מספר דירה	39
מספר חדרים	4
שטח פלגלית	97.40 מ"ר
טיפוס	D10

דירת יזם

מספר דירה	38
מספר חדרים	5
שטח פלגלית	122.04 מ"ר
טיפוס	F5