


תכנית העמדה

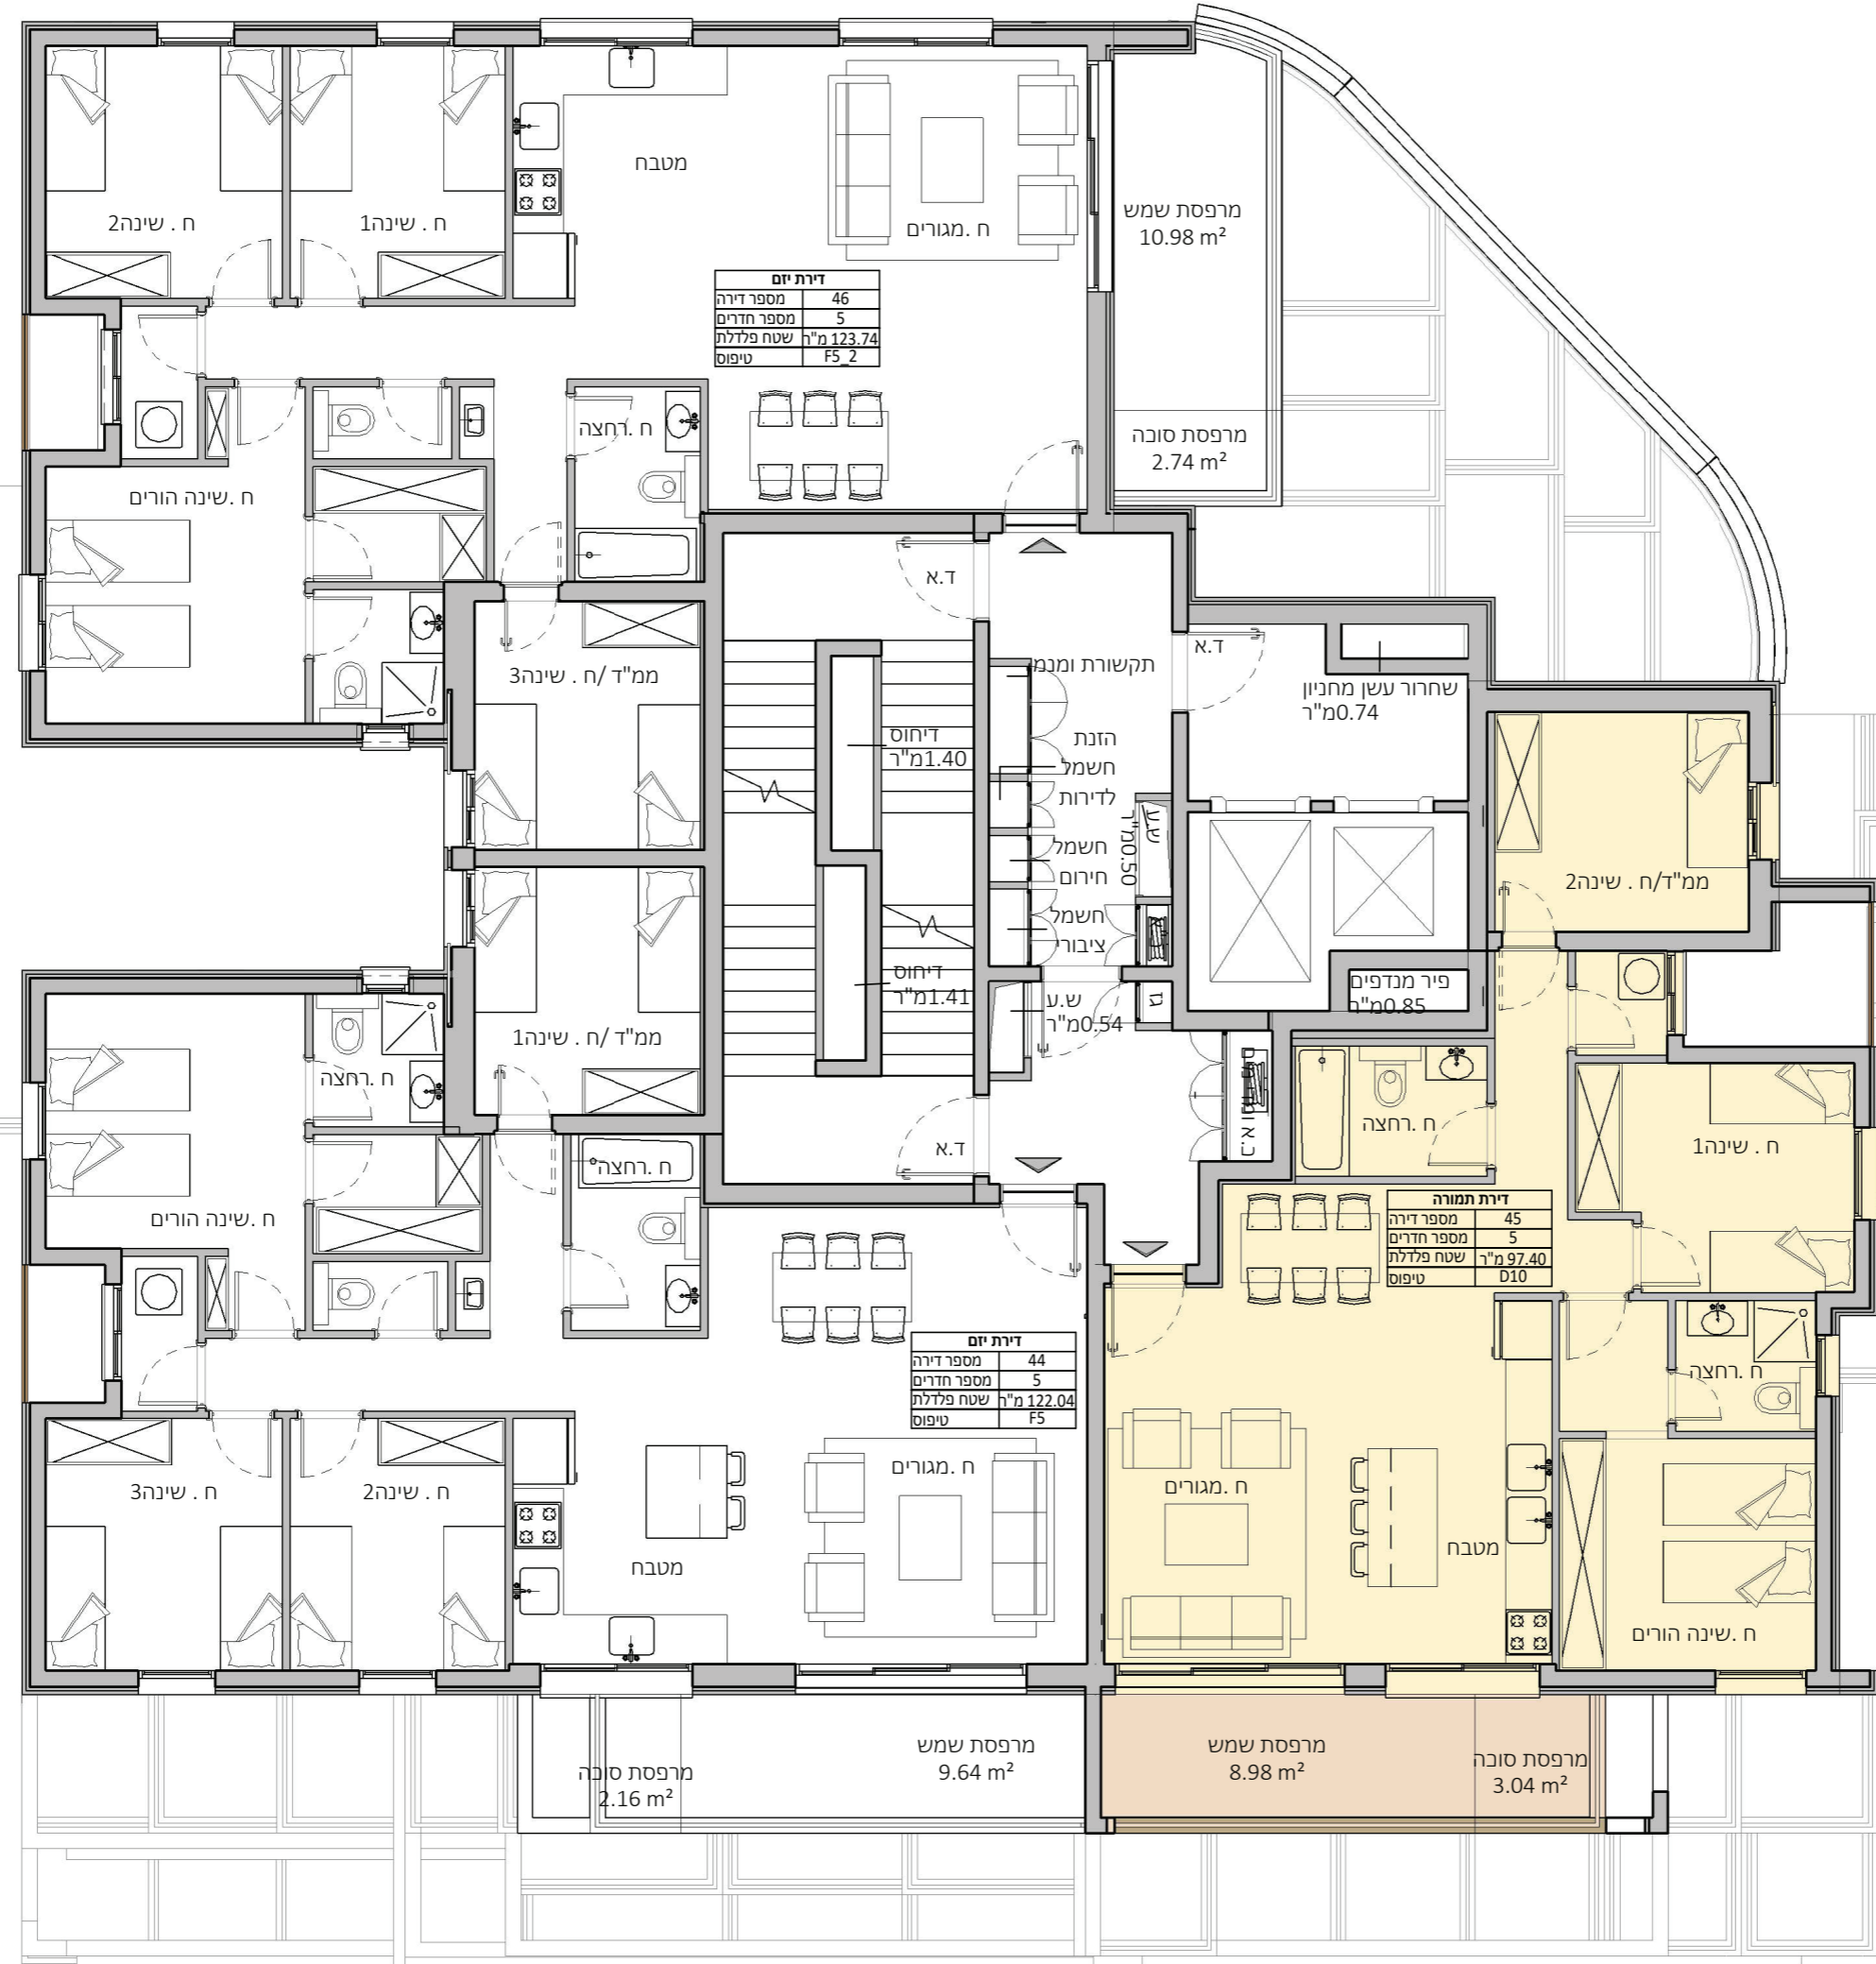

**דירת יום**

מספר דירה	46
מספר חדרים	5
שטח פלגלת	123.74 מ"ר
טיפוס	F5 2

**דירת תמורה**

מספר דירה	45
מספר חדרים	5
שטח פלגלת	97.40 מ"ר
טיפוס	D10

**דירת יום**

מספר דירה	44
מספר חדרים	5
שטח פלגלת	122.04 מ"ר
טיפוס	F5

דיחוס 1.40 מ"ר

דיחוס 1.41 מ"ר

שחרור עשן מחניון 0.74 מ"ר

פיר מנדפים 0.85 מ"ר

ש.ע. 0.54 מ"ר

ממ"ד/ח. שינה 3

ממ"ד/ח. שינה 1

ממ"ד/ח. שינה 2

ח. שינה 1

ח. שינה 2

ח. שינה 1

ח. שינה הורים

ח. שינה הורים

ח. שינה 3

ח. שינה 2

מטבח

ח. מגורים

ח. מגורים

ח. מגורים

מטבח

ח. שינה הורים

ח. רחצה

ח. רחצה

ח. רחצה

ח. רחצה

ח. רחצה

מרפסת סוכה 2.16 m<sup>2</sup>

מרפסת שמש 9.64 m<sup>2</sup>

מרפסת שמש 8.98 m<sup>2</sup>

מרפסת סוכה 3.04 m<sup>2</sup>

מרפסת סוכה 2.74 m<sup>2</sup>

מרפסת שמש 10.98 m<sup>2</sup>