


דגם B7 | דירת 3 חד' |

בניין 3 כניסה ב' | קומה 2- | דירה מס' 22

שטח דירה 72.67 מ"ר

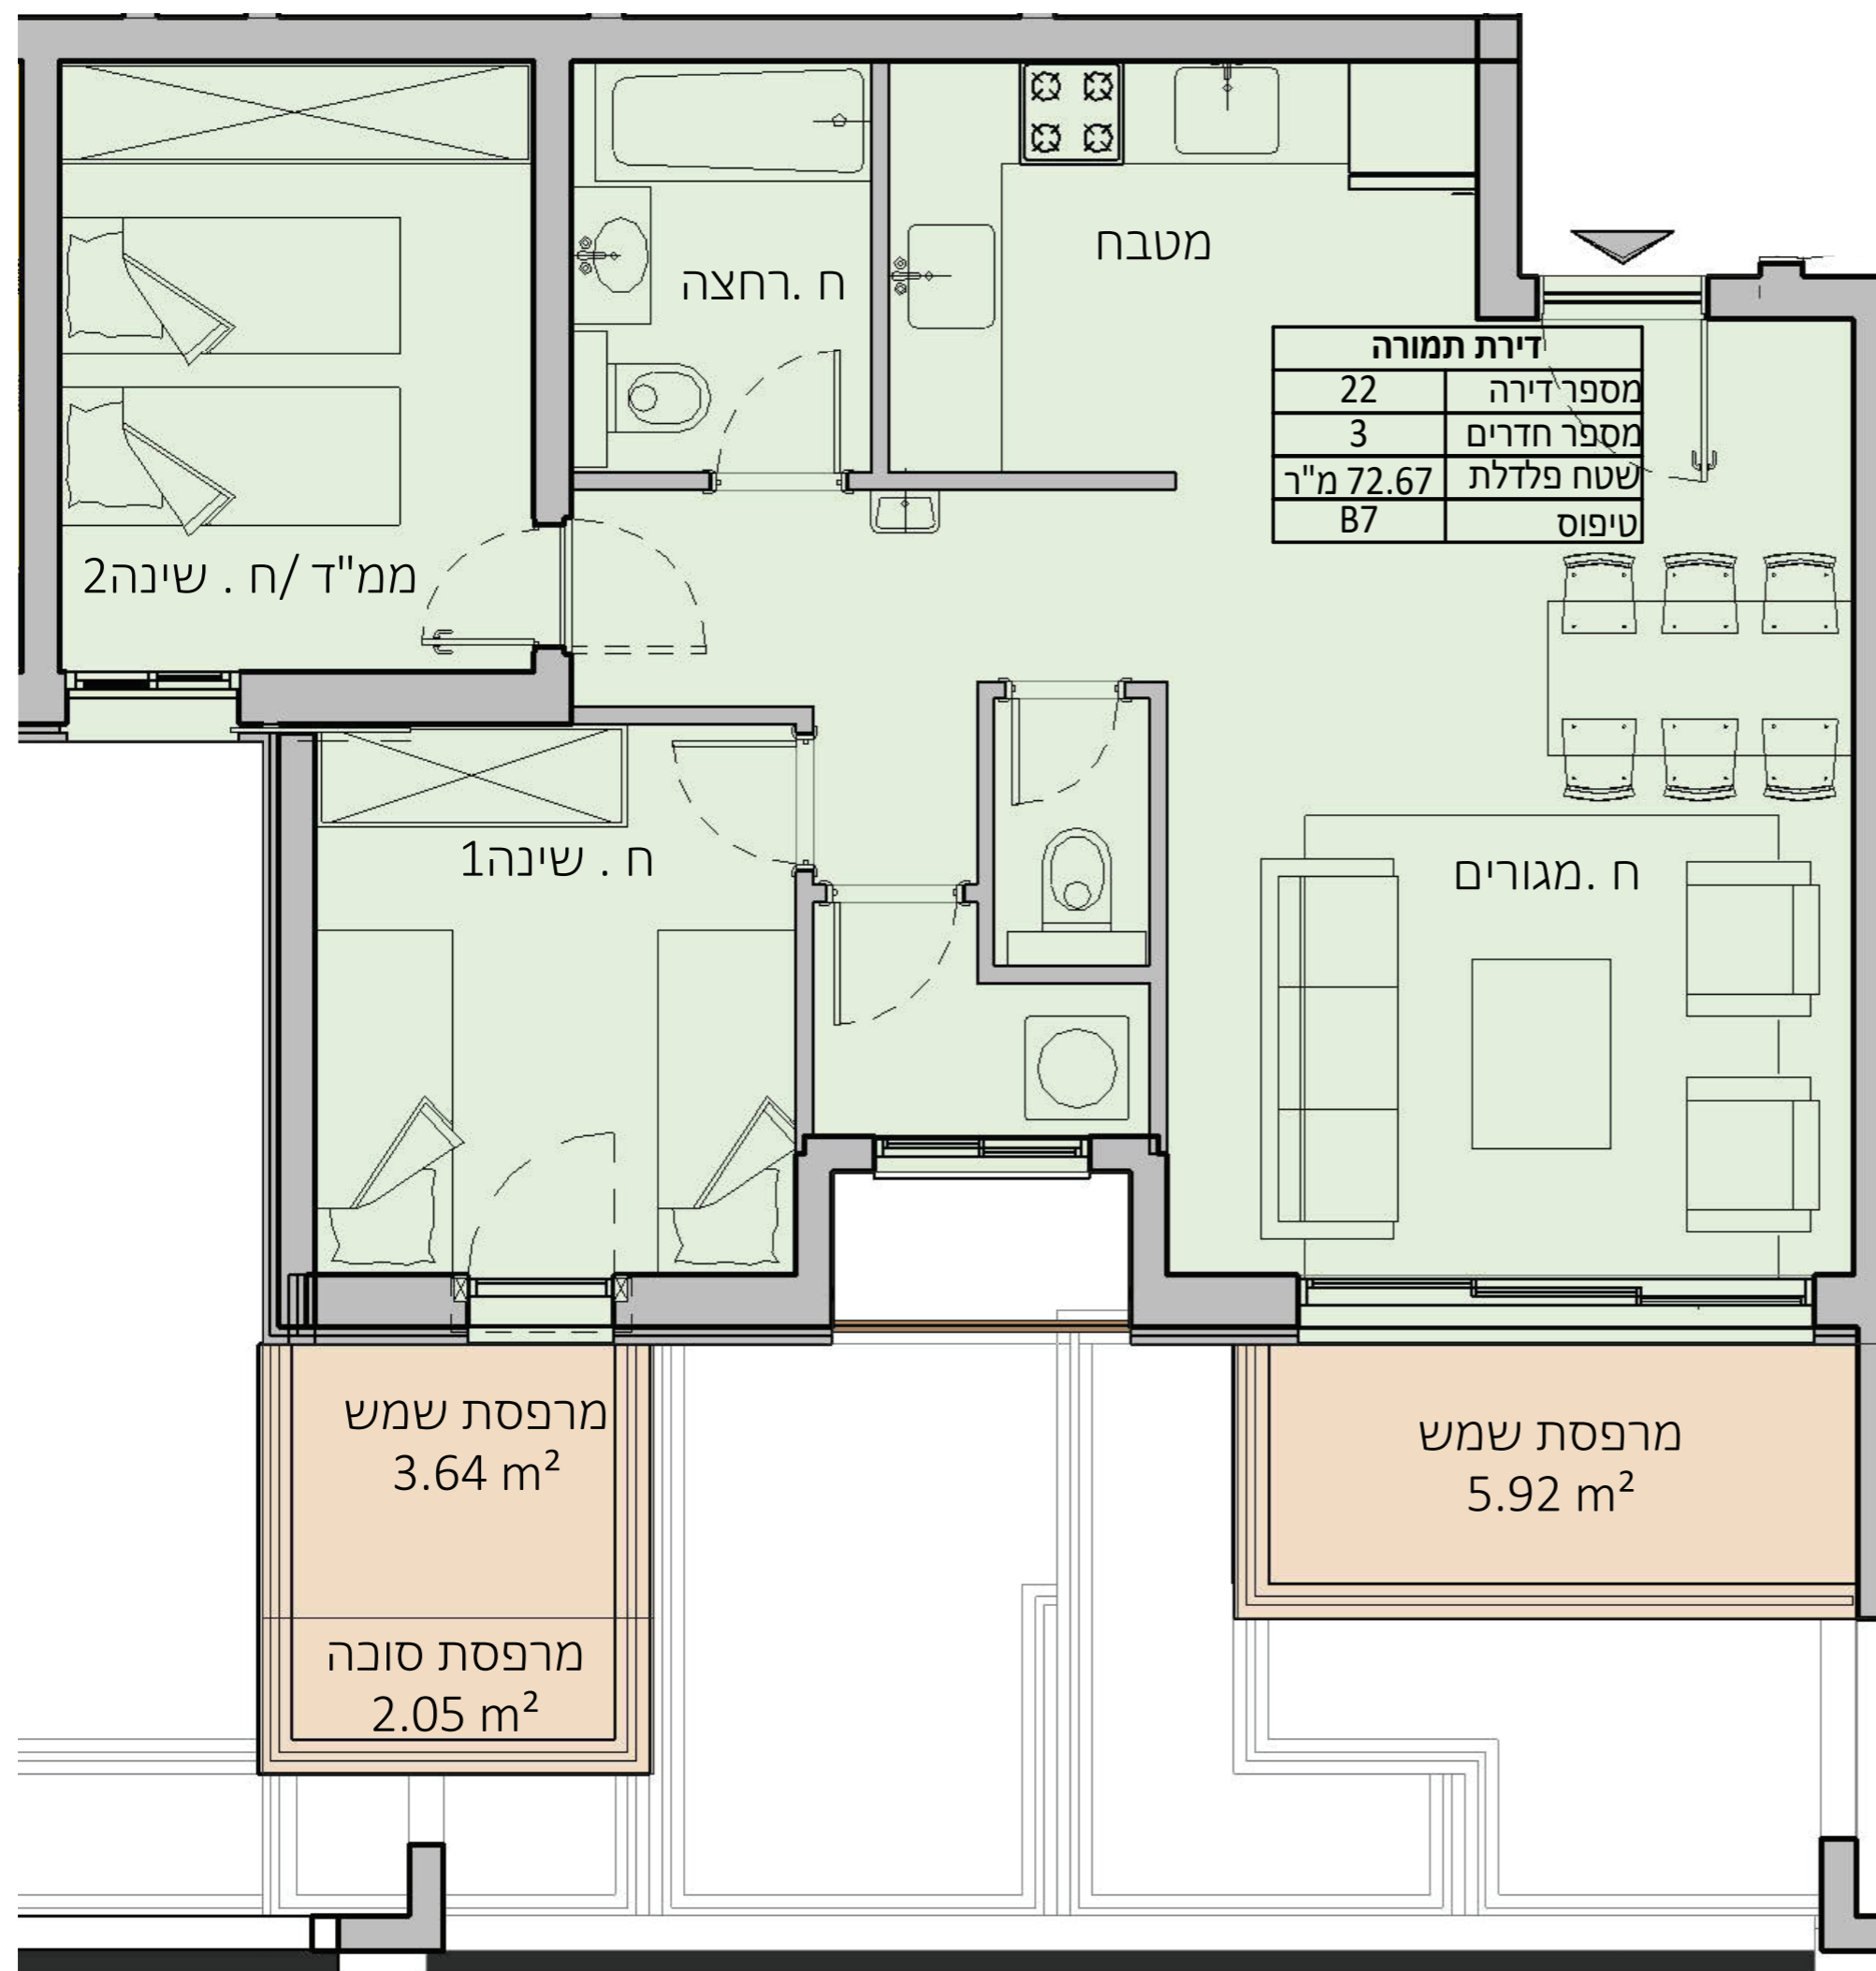

- סה"כ שטחי מרפסות: 11.61 מ"ר
- שטח מרפסת 1: 5.92 מ"ר
- מתוכה מרפסת מקורה: 5.92 מ"ר
- מתוכה מרפסת סוכה: 0 מ"ר
- שטח מרפסת 2: 5.69 מ"ר
- מתוכה מרפסת מקורה: 3.64 מ"ר
- מתוכה מרפסת סוכה: 2.05 מ"ר

כיווני אוויר: דרום

כיוון נוף: שמורת פרחי הבר

מחיר דירה 3,433,715 ש"ח כולל מע"מ

