


תכנית העמדה

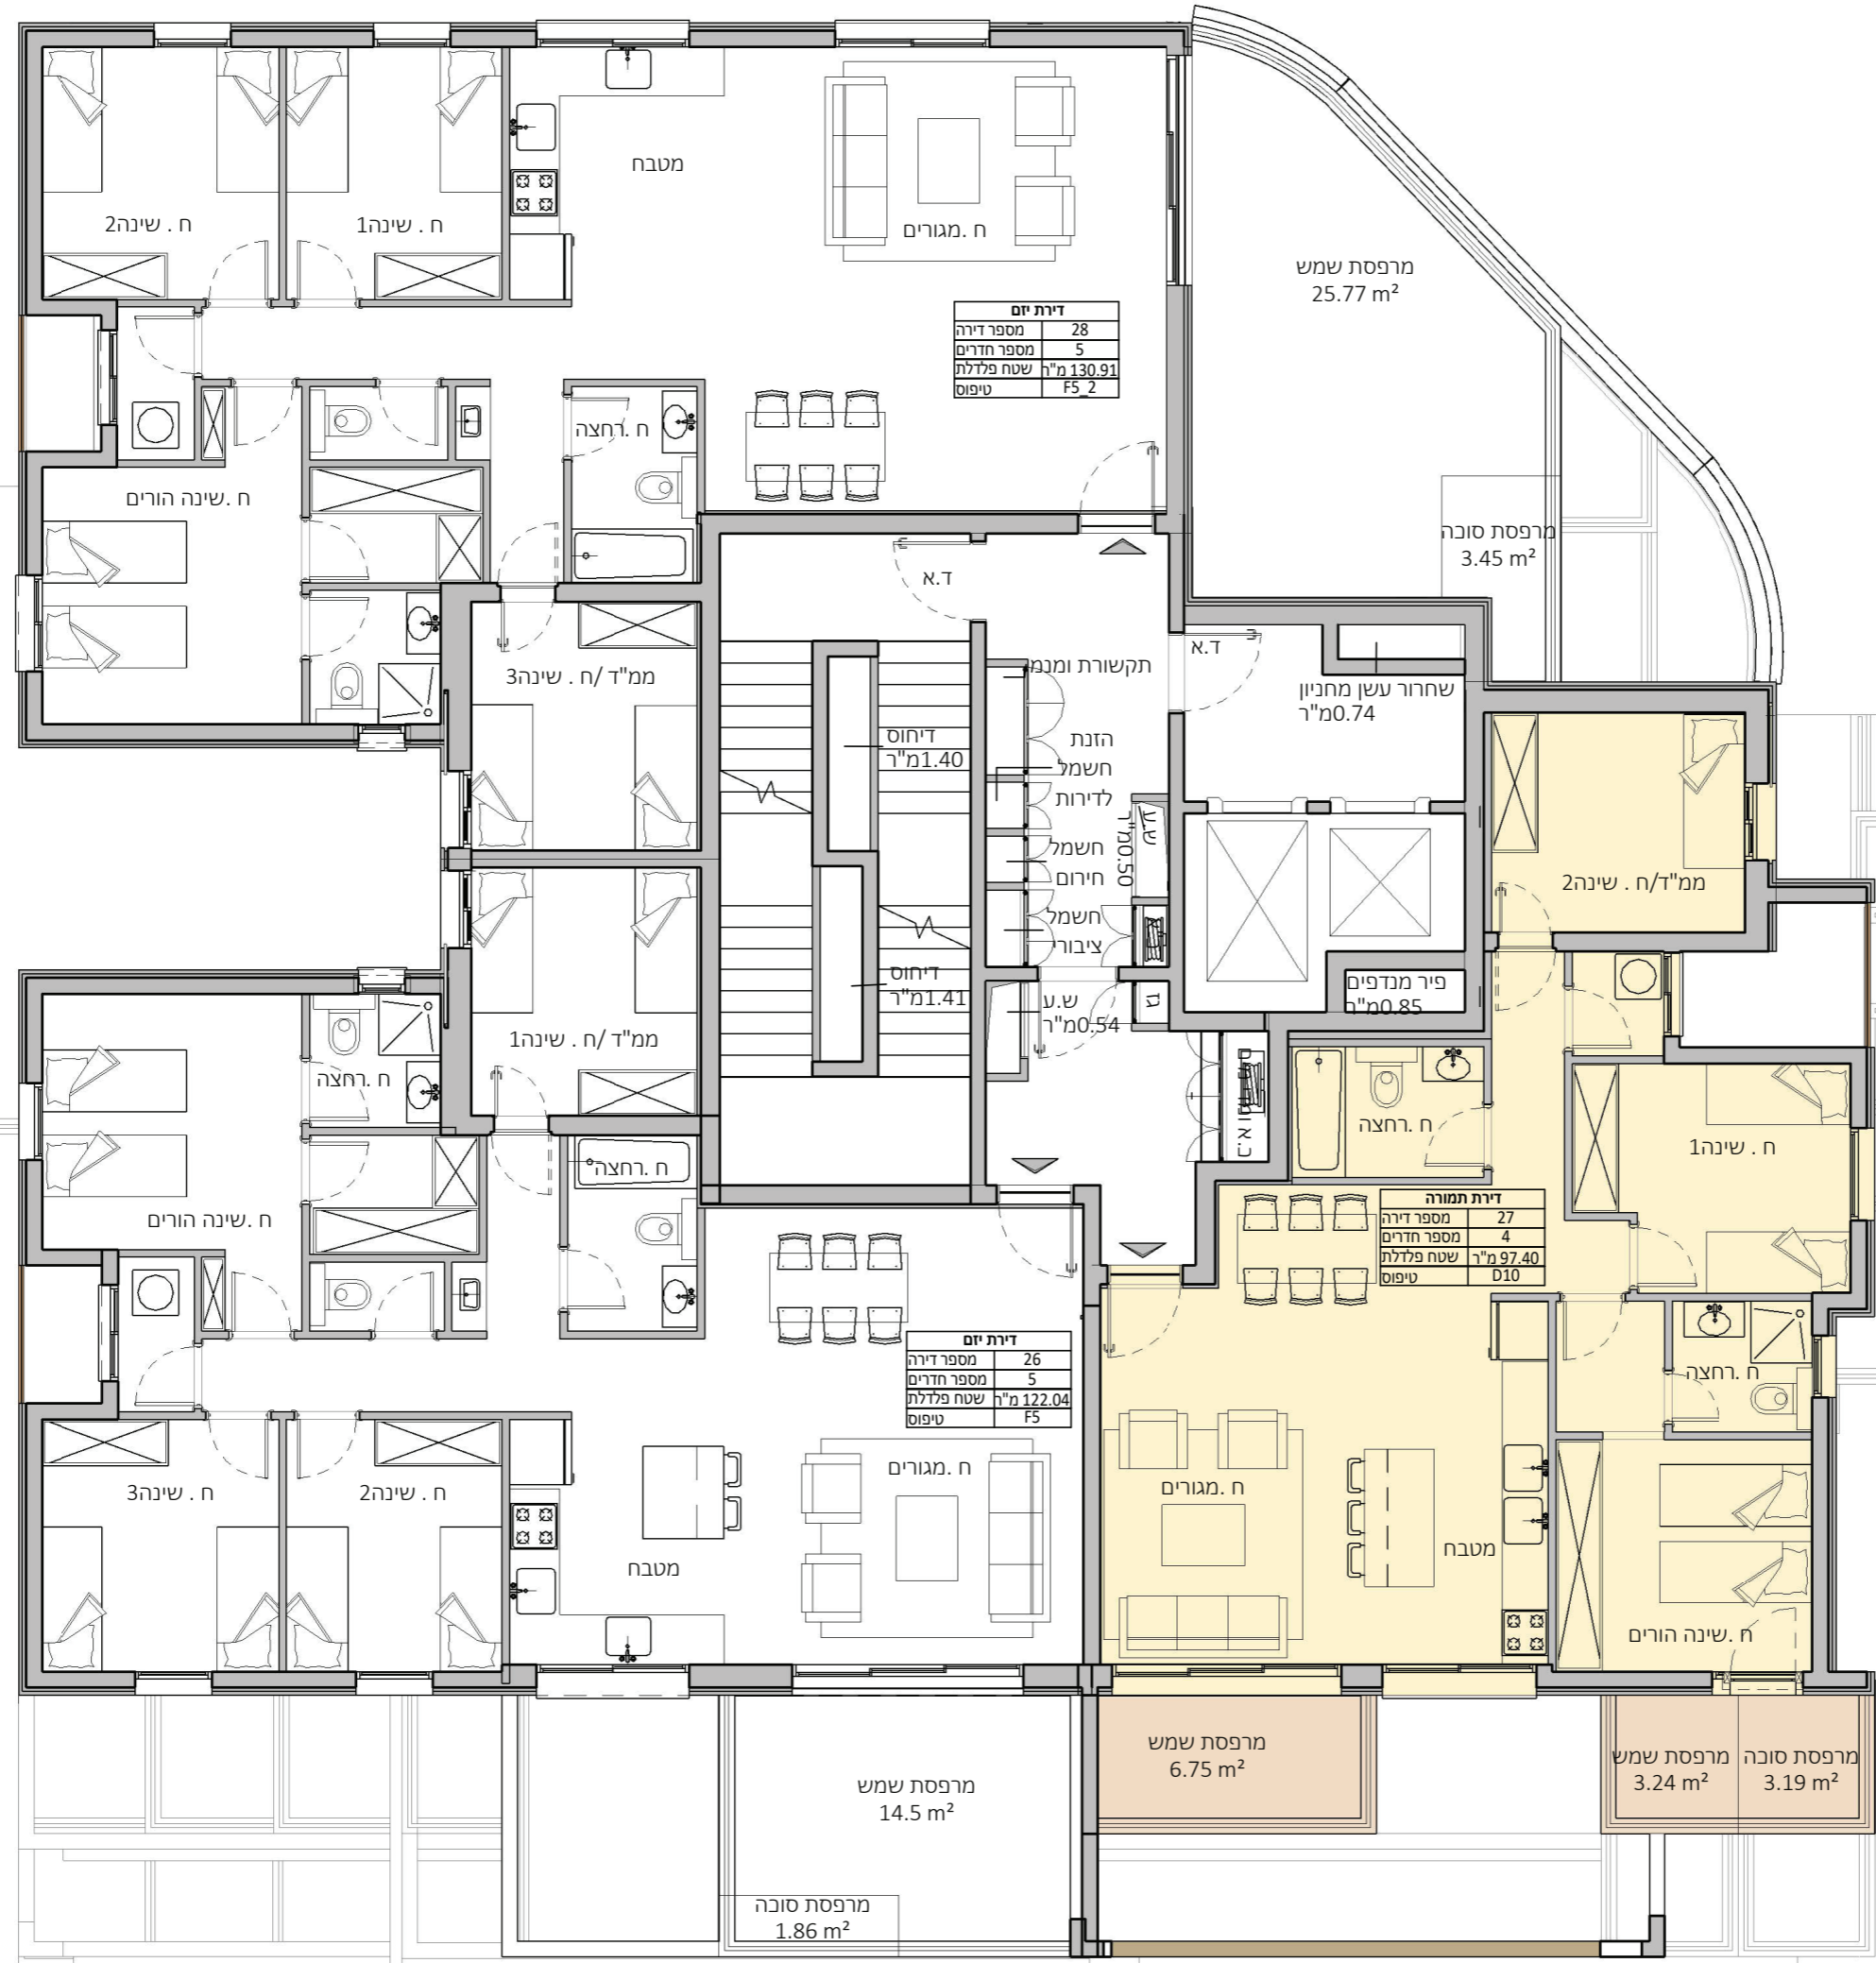

דירת יום	
מספר דירה	28
מספר חדרים	5
שטח פלג'ת	130.91 מ"ר
טיפוס	F5 2

דירת תמורה	
מספר דירה	27
מספר חדרים	4
שטח פלג'ת	97.40 מ"ר
טיפוס	D10

דירת יום	
מספר דירה	26
מספר חדרים	5
שטח פלג'ת	122.04 מ"ר
טיפוס	F5