

דגם D4 | דירת 4 חד'

בניין 1 כניסה ד' | קומה 2 | דירה מס' 12

שטח דירה 98.5 מ"ר

סה"כ שטח מרפסת: 13.74 מ"ר


מתוכה מרפסת מקורה: 11.57 מ"ר

מתוכה מרפסת סוכה: 2.17 מ"ר

כיווני אוויר: דרום, מערב

כיוון נוף: חצר פנימית

מחיר דירה 3,381,840 ש"ח כולל מע"מ

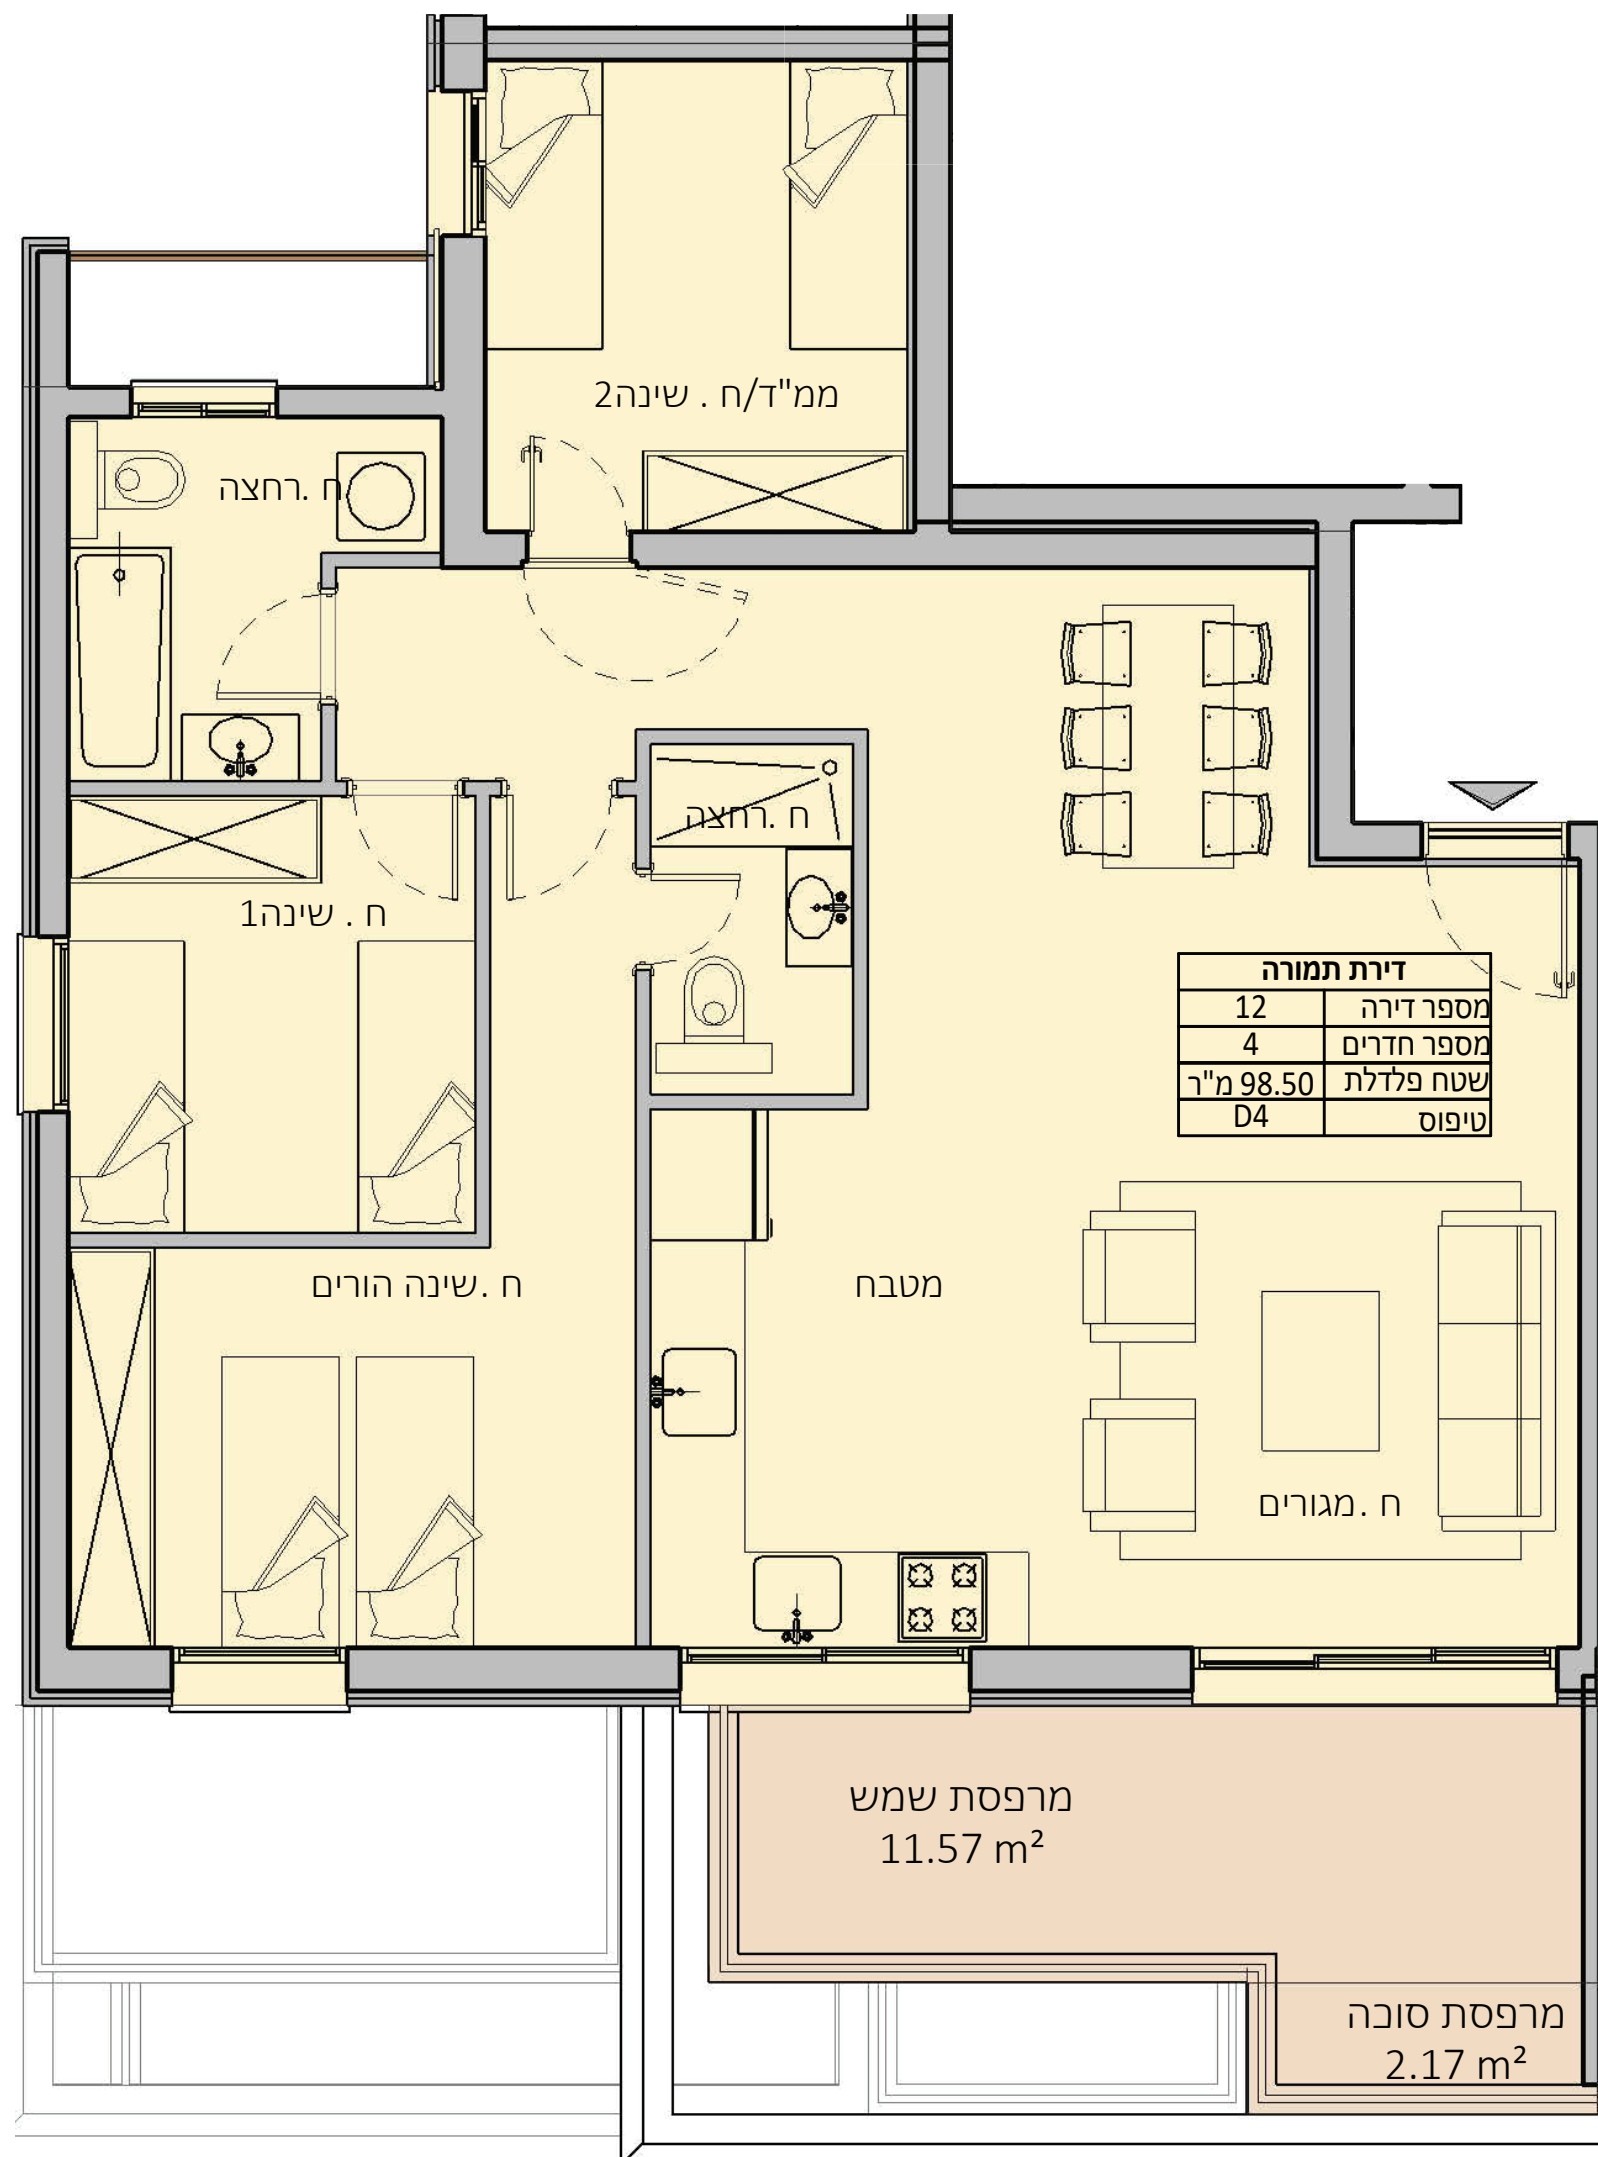

כניסה ד