


תכנית העמדה

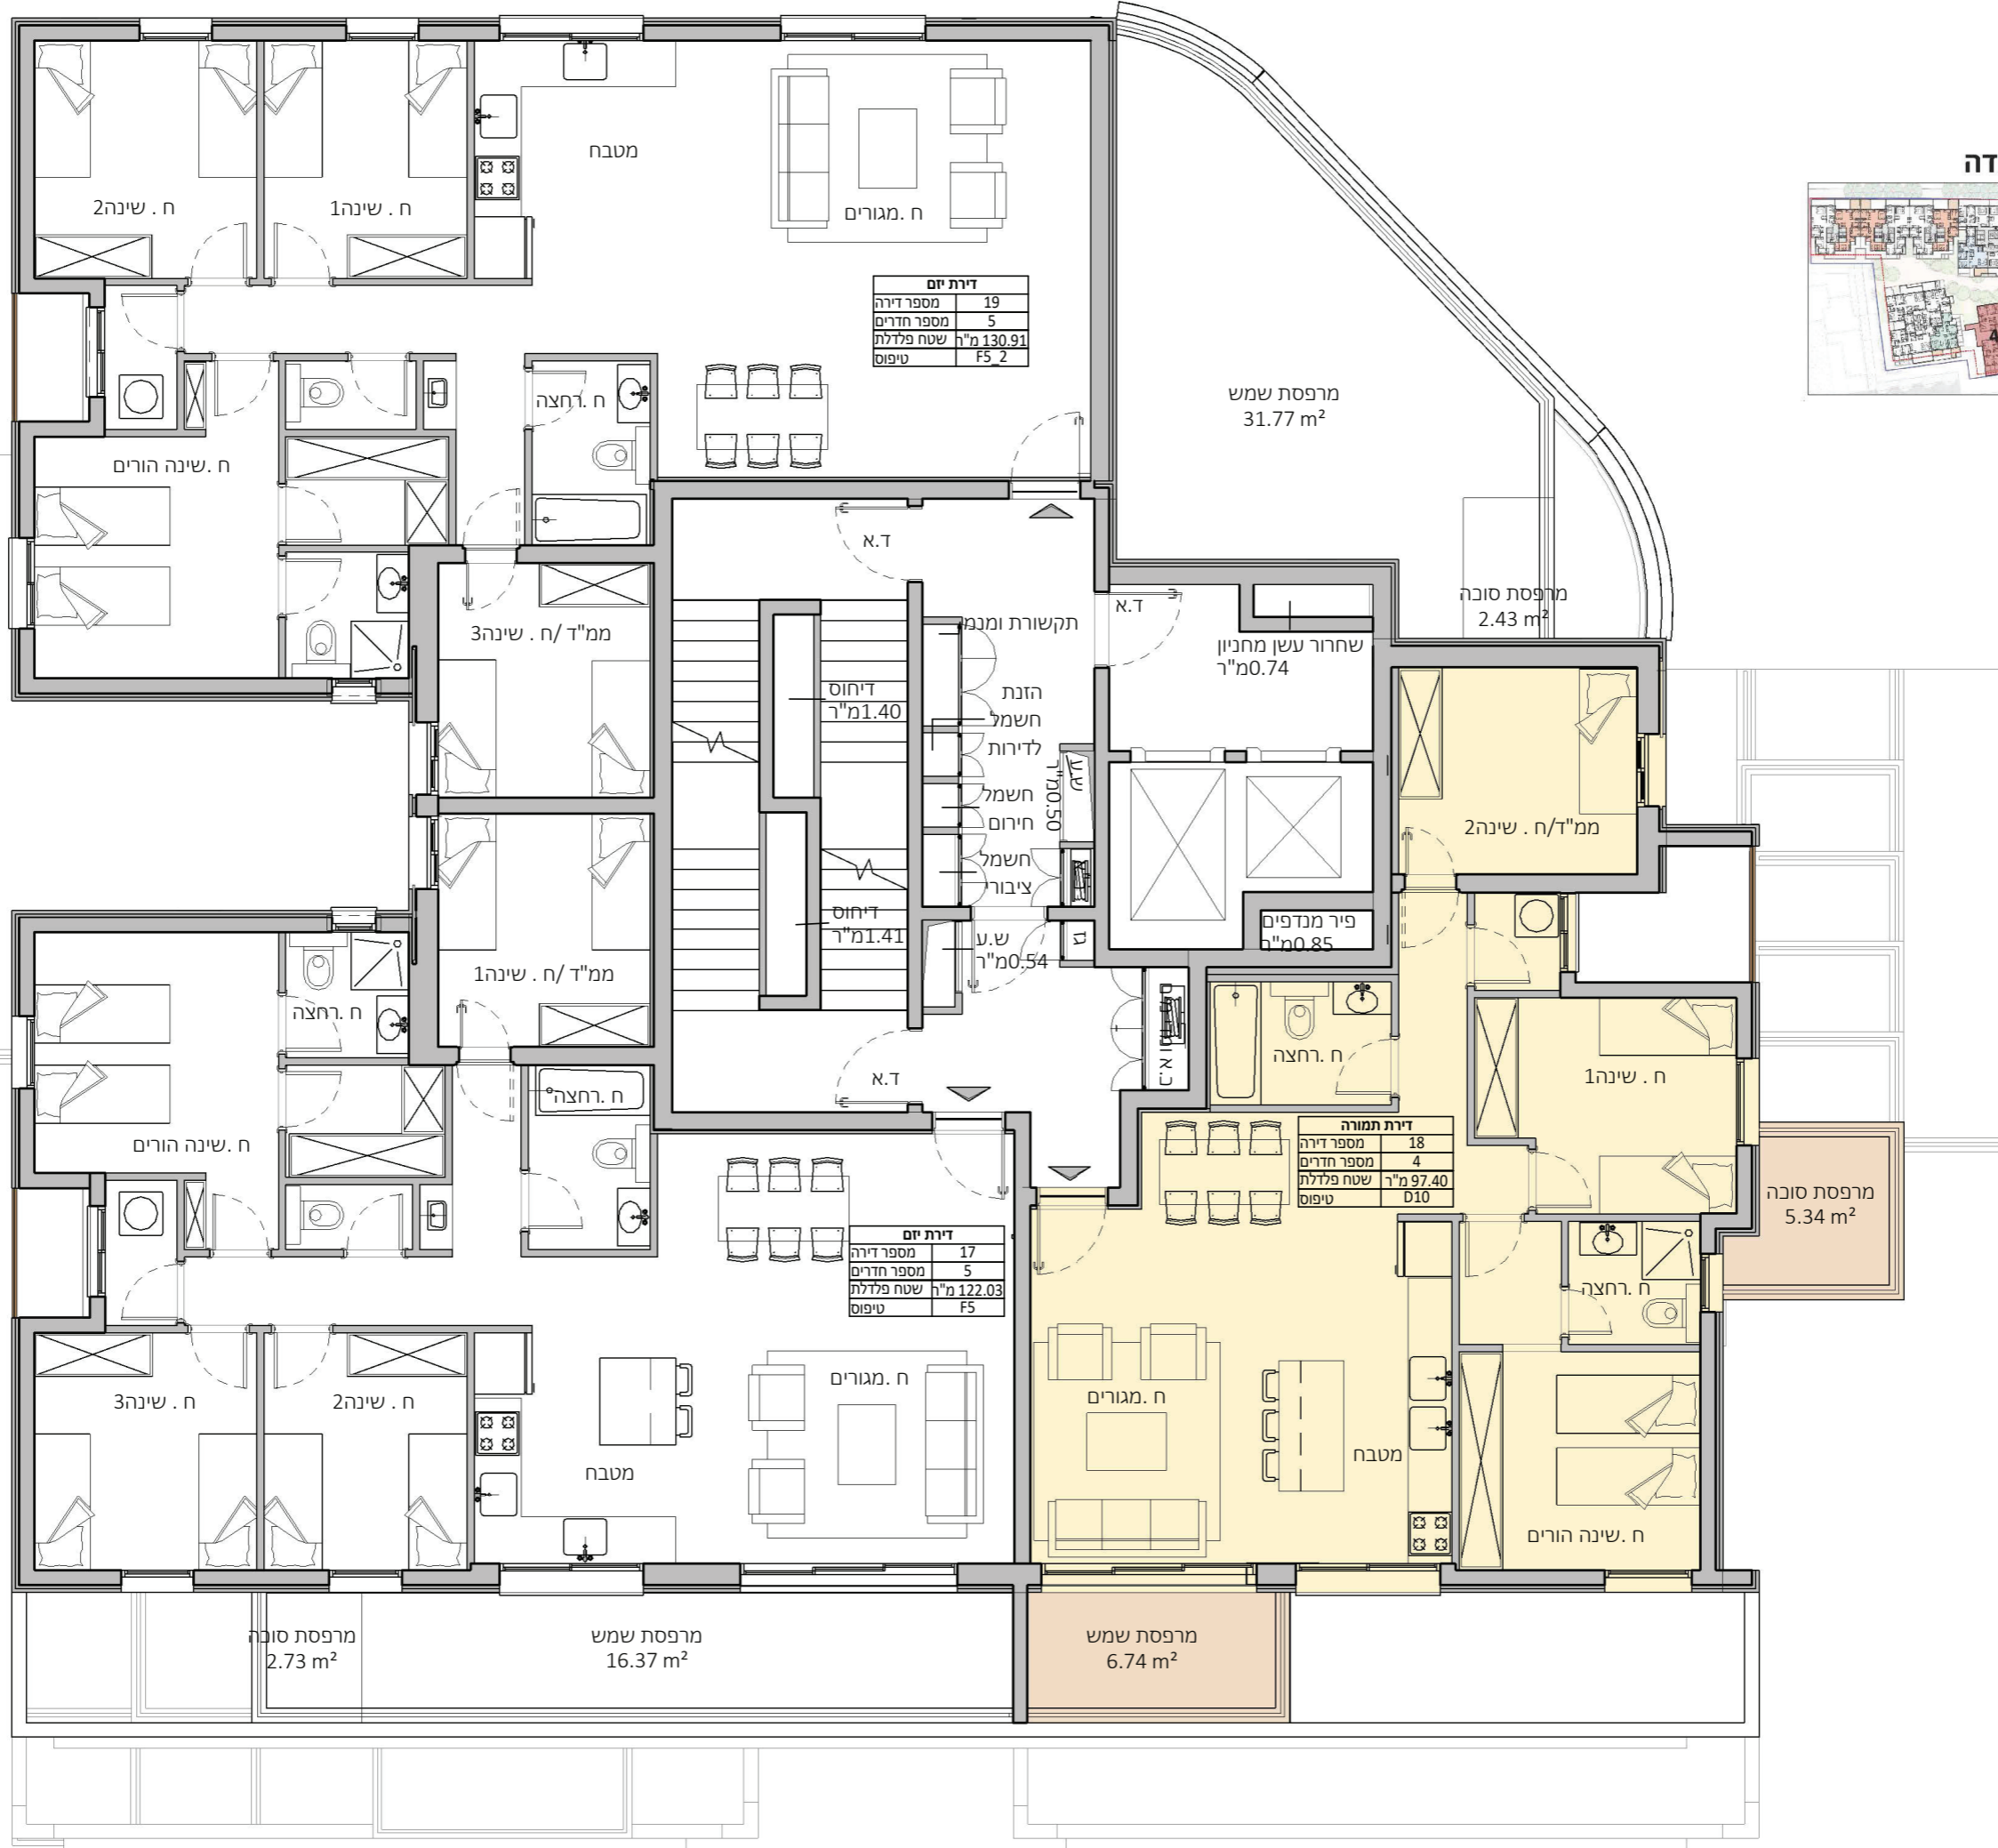

| דירת זים   |            |
|------------|------------|
| מספר דירה  | 19         |
| מספר חדרים | 5          |
| שטח פלולת  | 130.91 מ"ר |
| טיפוס      | F5 2       |

| דירת זים   |            |
|------------|------------|
| מספר דירה  | 17         |
| מספר חדרים | 5          |
| שטח פלולת  | 122.03 מ"ר |
| טיפוס      | F5         |

| דירת תמורה |           |
|------------|-----------|
| מספר דירה  | 18        |
| מספר חדרים | 4         |
| שטח פלולת  | 97.40 מ"ר |
| טיפוס      | D10       |

מרפסת שמש  
31.77 m<sup>2</sup>

מרפסת סוכה  
2.43 m<sup>2</sup>

שחרור עשן מחניון  
0.74 מ"ר

ממ"ד/ח. שינה 2

פיר מנדפים  
0.85 מ"ר

מרפסת סוכה  
5.34 m<sup>2</sup>

מרפסת שמש  
6.74 m<sup>2</sup>

מרפסת שמש  
16.37 m<sup>2</sup>

מרפסת סוכה  
2.73 m<sup>2</sup>